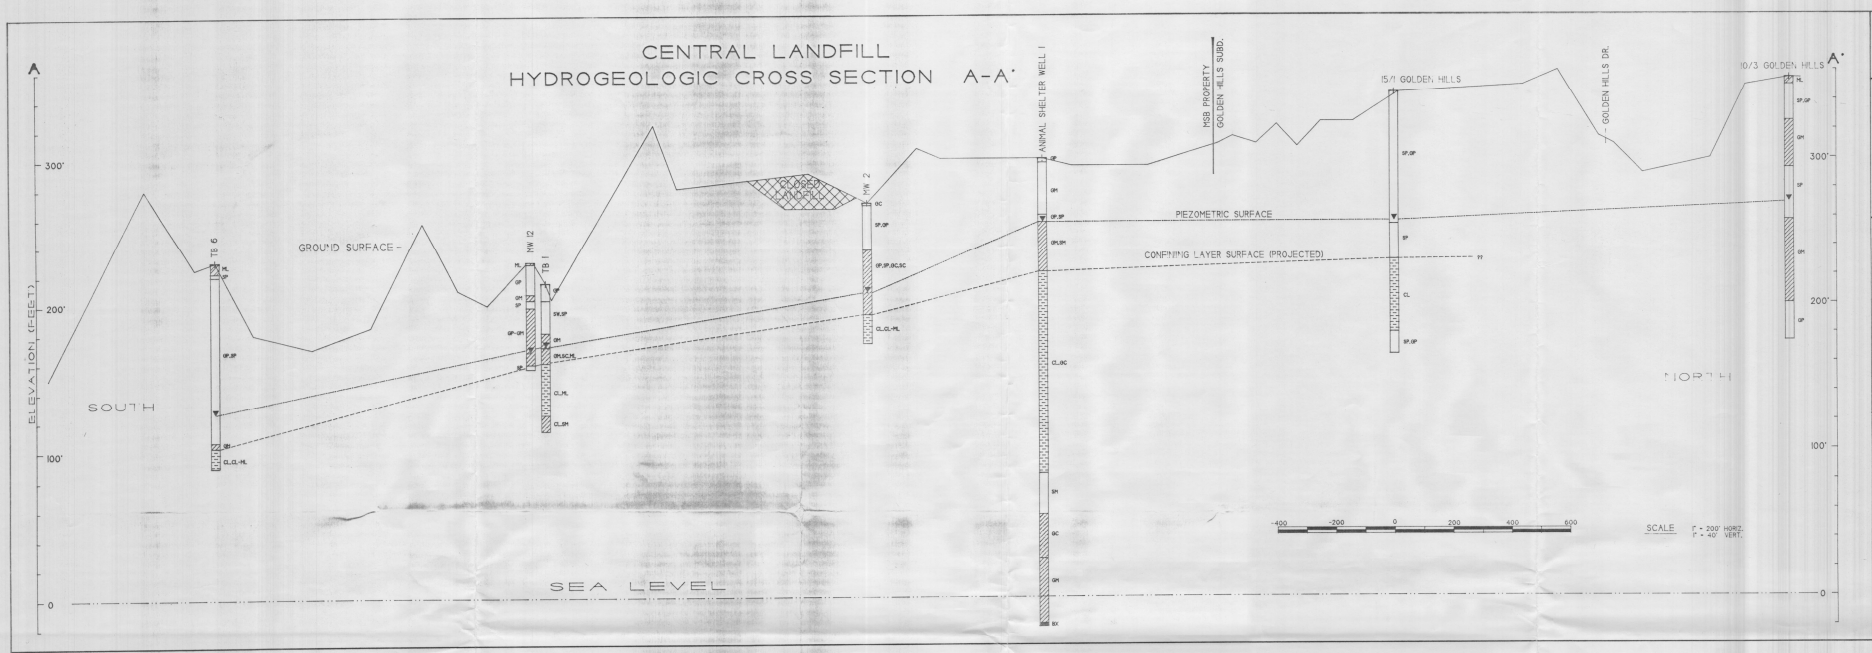

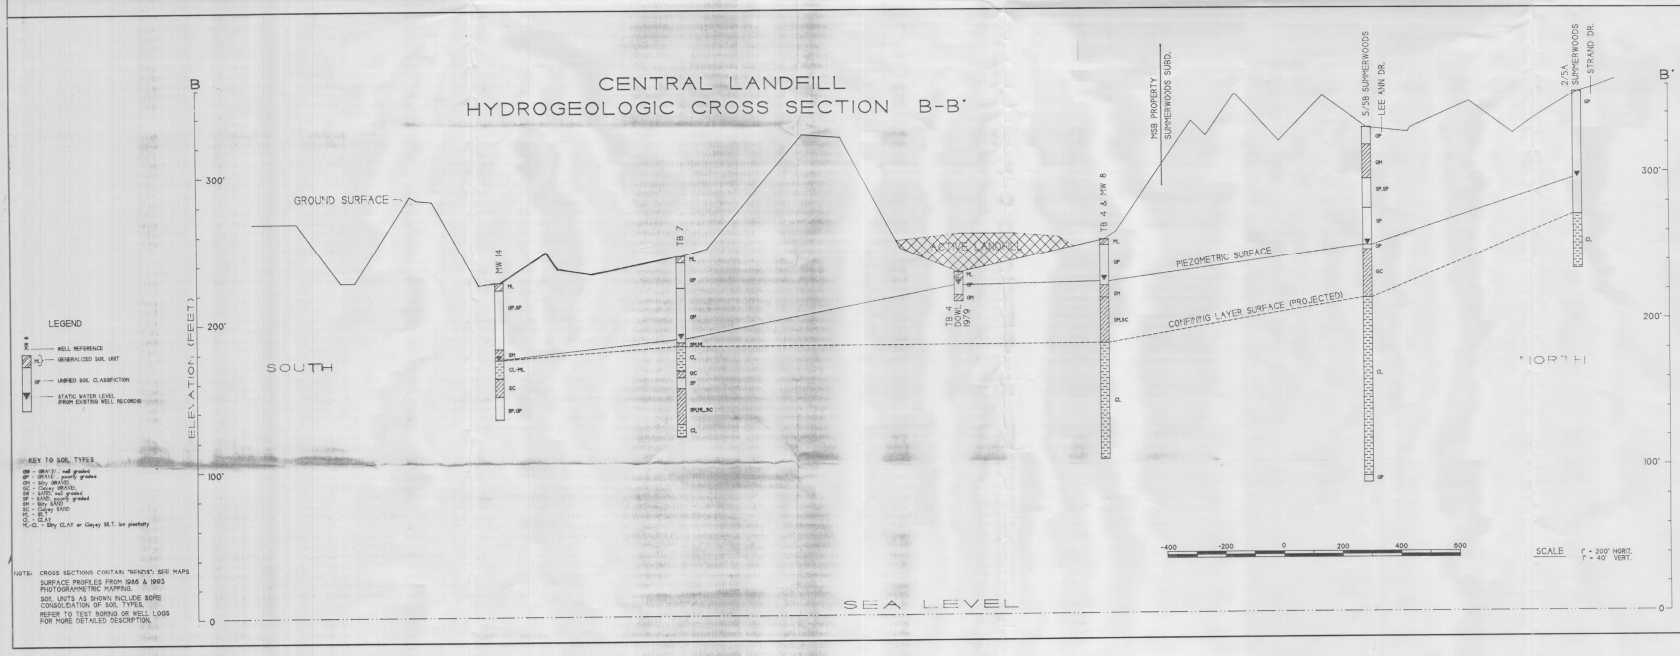

SHEET NO. Fig. 3

REVISIONS

NO.	DATE	BY	DESCRIPTION

SHEET TITLE
HYDROGEOLOGIC SECTIONS A-A' & B-B'

MATANUSKA-SUSITNA BOROUGH
CENTRAL LANDFILL
S. 1, 2 & 12, T17N, RIE, SM, AK

Steve R. Rowland, P.E.
800 W Evergreen
Palmer, AK 99645
(907) 746-3630

NO.	9233
DATE	C7/19/93
SCALE	VARIES
DESIGNED	
DRAWN	SRR
CHECKED	DDR

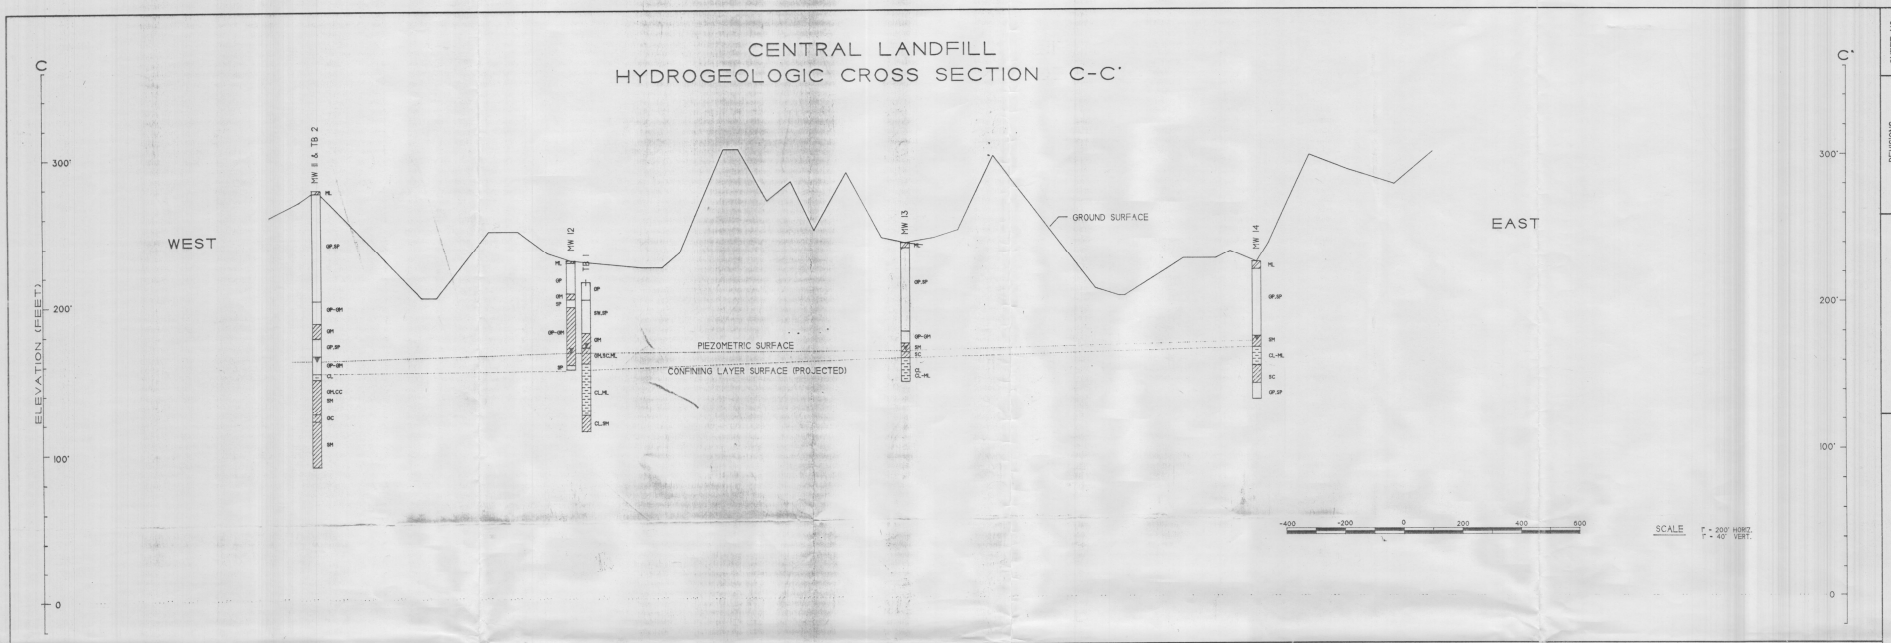

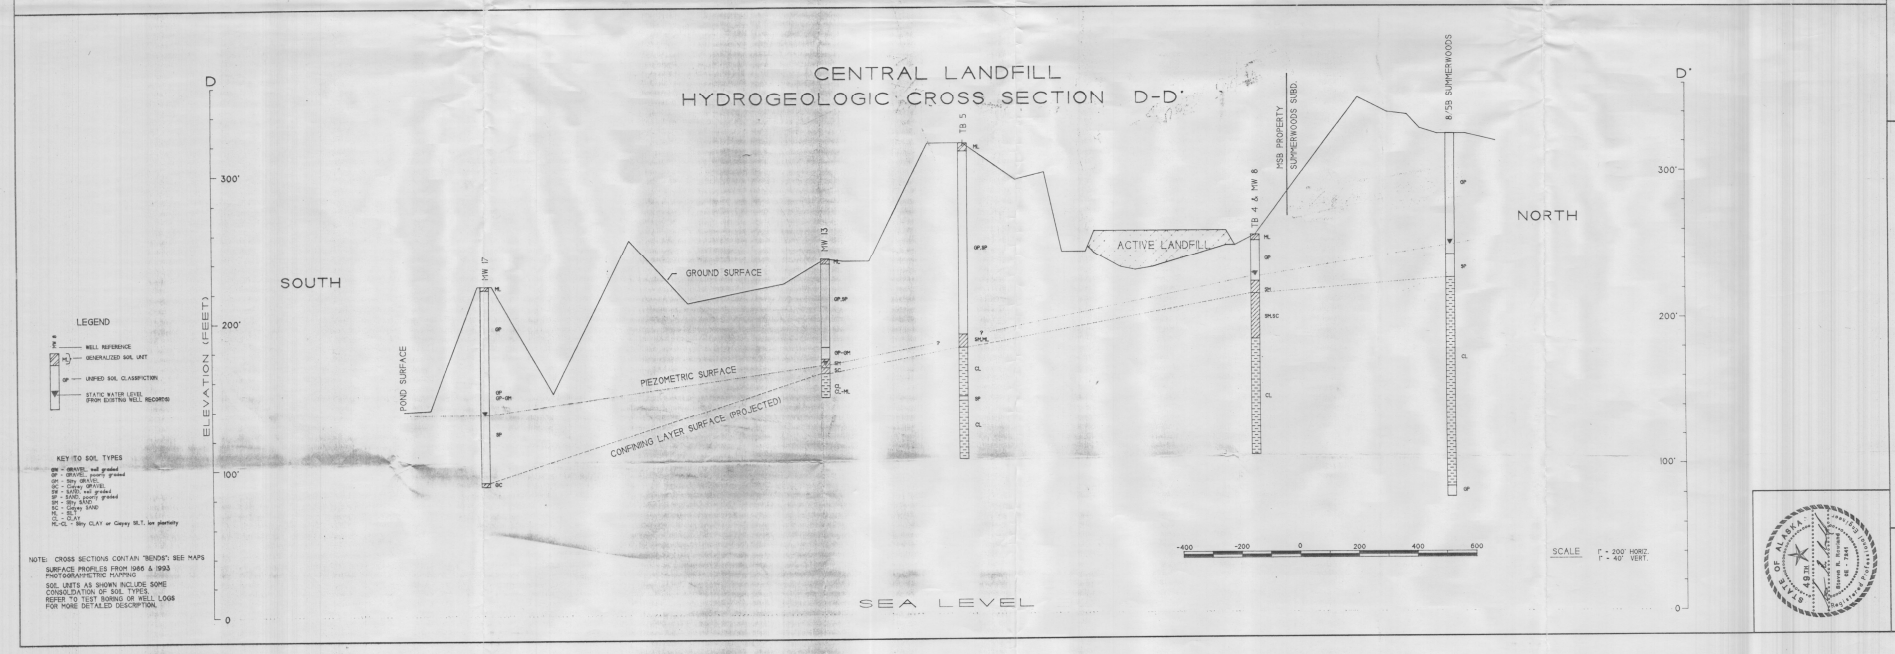

MATANUSKA-SUSITNA BOROUGH
CENTRAL LANDFILL
S. 1. 2 & 12. T17N. RIE. SM. AK

SHEET TITLE
HYDROGEOLOGIC SECTIONS C-C' & D-D'

REVISIONS			
NO.	DATE	BY	DESCRIPTION

SHEET NO. Fig. 4

Steve R. Rowland, P.E.
800 W Evergreen
Palmer, AK 99645
(907) 746-3630

STATE OF ALASKA
49TH
Steven R. Rowland
Registered Professional Engineer

NO.	9233
DATE	07/19/93
SCALE	VARIES
DESIGNED	
DRAWN	SRR
CHECKED	DDR